


ಸದನ ಸಮಿತಿ ಸೂಚನೆಯಂತೆ ಮತ್ತು ಆಯುಕ್ತರು, ಭೂಮಾಪನ ಕಂದಾಯ ವೈವಸ್ಥೆ ಮತ್ತು ಭೂದಾಖಲೆಗಳ ಇಲಾಖೆ ರವರ ಆದೇಶ ಸಂಖ್ಯೆ:SSLR/EST/TD/GC-025/2015-16 ರಂತೆ ರಿ.ಸ.ನಂ :30 ರ ಕೆರೆ ಬಾಬು ಅಳತೆಯಂತೆ ತಯಾರಿಸಿದ ನಕ್ಷೆ.

ಗ್ರಾಮ : ಕುಕ್ಕುಪುರ ಹೋಬಳಿ : ಇಕೋನೂರು ತಾಲ್ಲೂಕು : ಬೆಂ. ದಕ್ಷಿಣ ಜಿಲ್ಲೆ : ಬೆಂ. ನಗರ

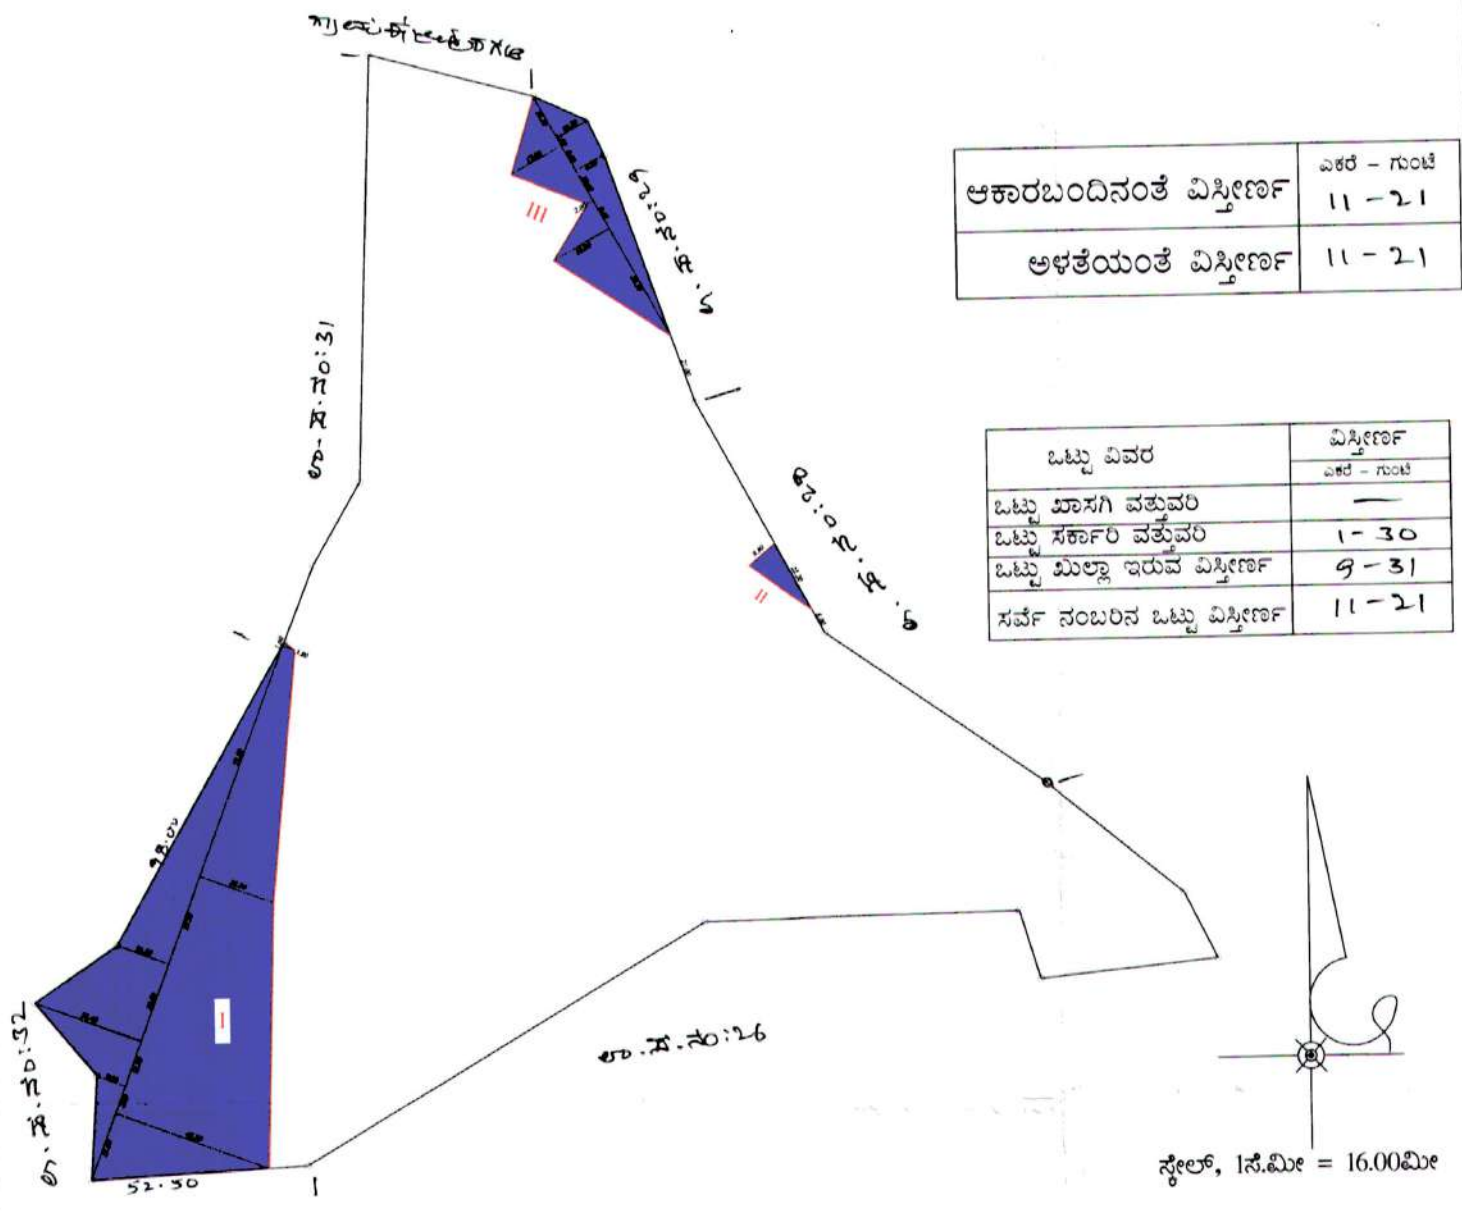

ಆಕಾರಬಂದಿನಂತೆ ವಿಸ್ತೀರ್ಣ	ಎಕರೆ - ಗುಂಟೆ
	11 - 21
ಅಳತೆಯಂತೆ ವಿಸ್ತೀರ್ಣ	11 - 21

ಒಟ್ಟು ವಿವರ	ವಿಸ್ತೀರ್ಣ
	ಎಕರೆ - ಗುಂಟೆ
ಒಟ್ಟು ಖಾಸಗಿ ವತ್ತುವರಿ	—
ಒಟ್ಟು ಸರ್ಕಾರಿ ವತ್ತುವರಿ	1 - 30
ಒಟ್ಟು ಮಿಲ್ಲಾ ಇರುವ ವಿಸ್ತೀರ್ಣ	9 - 31
ಸರ್ವೆ ನಂಬರಿನ ಒಟ್ಟು ವಿಸ್ತೀರ್ಣ	11 - 21

ಸ್ಕೇಲ್, 1ಸೆ.ಮೀ = 16.00ಮೀ

ಕ್ರ. ಸಂ.	ಬ್ಲಾಕ್ ನಂ.	ವತ್ತುವರಿದಾರರ ಹೆಸರು	ವತ್ತುವರಿ ಸ್ವರೂಪ	ವಿಸ್ತೀರ್ಣ ಎಕರೆ - ಗುಂಟೆ	ಷರಾ
1	I	ಬದ್ರಾಚಾರ್ ಅಮೋಘಾಚಾರ್ (20-ಡಿಎ)	ಬದ್ರಾಚಾರ್ (ಬಿ.ಎ.ಡಿ)	01-21	
2	II	ಕವೀಶ್ವರನ್ ಬಿಕ್ರಮ್ ಪ್ರಜೇಶ್	ಗೋಪಾಲ್ ಚೌಕ್	00-01	
3	III	ಬದ್ರಾಚಾರ್ ಅಮೋಘಾಚಾರ್ (20-ಡಿಎ)	ಬದ್ರಾಚಾರ್ ಕವ್ಯಾಸೀಪುರ	00-08	

<p>"ತಯಾರಿಸಿದವರು"</p> <p>ತಾಲ್ಲೂಕು ಸರ್ವೆಯಲ್</p> <p>ಬೆಂಗಳೂರು ದಕ್ಷಿಣ ತಾಲ್ಲೂಕು</p>	<p>K K M</p> <p>ಗ್ರಾಮ ಲೆಕ್ಕಾಧಿಕಾರಿ</p> <p>ಪರಿಶೀಲಿಸಿದ</p> <p>ಪರ್ಯವೇಷಕರು</p> <p>ಬೆಂಗಳೂರು ದಕ್ಷಿಣ ತಾಲ್ಲೂಕು</p> <p>ಬೆಂಗಳೂರು.</p>	<p>ರಾಜಸ್ವ ನಿರೀಕ್ಷಕರು</p> <p>ದೃಢೀಕರಿಸಿದೆ</p>	<p>ಇಲಾಖೆ/ಪ್ರಾಧಿಕಾರ</p>
	<p>ಗ್ರಾಮ ಲೆಕ್ಕಾಧಿಕಾರಿ</p>	<p>ರಾಜಸ್ವ ನಿರೀಕ್ಷಕರು</p>	<p>ಇಲಾಖೆ/ಪ್ರಾಧಿಕಾರ</p>