


ಗ್ರಾಮ : ಅಳ್ಳಾಲಸಂದ್ರ ಹೋಬಳಿ : ಯಲಹಂಕ ತಾಲ್ಲೂಕು : ಯಲಹಂಕ ಜಿಲ್ಲೆ : ಬೆ.ಗಳೂರು ನಗರ

ರೀ.ಸ.ನಂ 15 ರ ಬಾಬು ಕೆರೆ ಅಳತೆ ನಕ್ಷೆ

ಮಾನ್ಯ ಘನ ಉಚ್ಚನ್ಯಾಯಾಲಯದ ರಿಟ್ ಅರ್ಜಿ ಸಂಖ್ಯೆ: WP No.38401/2014 C/W ರಿಟ್ ಅರ್ಜಿ ಸಂಖ್ಯೆ : 11044/2018 (LB-RES-PIL) ದಿನಾಂಕ:21-07-2023, 01-08-2023 ಮತ್ತು 04-09-2023 ರಂದು ನೀಡಿರುವ ದೈನಂದಿನ ಆದೇಶ/ನಿರ್ದೇಶನದಂತೆ ಮಾನ್ಯ ಮುಖ್ಯ ಅಯುಕ್ತರು ಬಿ.ಬಿ.ಎಂ.ಪಿ ರವರ ಪತ್ರ ಸಂಖ್ಯೆ:ಬಿ.ಬಿ.ಎಂ.ಪಿ/ಸಿ.ಸಿ/ಡಿ.ಆರ್ /112/2023-24 ದಿನಾಂಕ 09-08-2023 ಸರ್ಕಾರಿ ಆದೇಶ ಸಂಖ್ಯೆ : ನಅಇ 250 ಎಂ.ಎನ್.ವೈ 2018 (ಭಾಗ-3) ಬೆಂಗಳೂರು ದಿನಾಂಕ 28-08-2023 ಕಾರ್ಯಾಪಾಲಕ ಅಭಿಯಂತರರು (ಕೆರೆಗಳು-ಯಲಹಂಕ) ರವರ ಪತ್ರದ ಸಂಖ್ಯೆ : ಕಾ.ಪ.ಅ(ಕೆರೆಗಳು-ಯಲಹಂಕ)/ಪಿ.ಆರ್/406/2023-24 ದಿನಾಂಕ 03-10-2023 ಮತ್ತು ಸಹಾಯಕ ಕಾರ್ಯ ಪಾಲಕ ಅಭಿಯಂತರರು ಬ್ಯಾಟರಾಯನಪುರ ಉಪವಿಭಾಗ ಬಿ.ಬಿ.ಎಂ.ಪಿ ರವರ ಪತ್ರದ ಸಂಖ್ಯೆ : ಅ.ಕಾ.ಅ/ಬ್ಯಾ.ಉ.ನಿ/ಬಿ.ಬಿ.ಎಂ.ಪಿ/ಡಿ.ಆರ್/242/2023-24 ದಿನಾಂಕ 26-10-2023 ರ ನಿರ್ದೇಶನದಂತೆ ಕೆರೆಯ ಅಳತೆ ಕುರಿತು ತಯಾರಿಸಿದ ನಕ್ಷೆ.

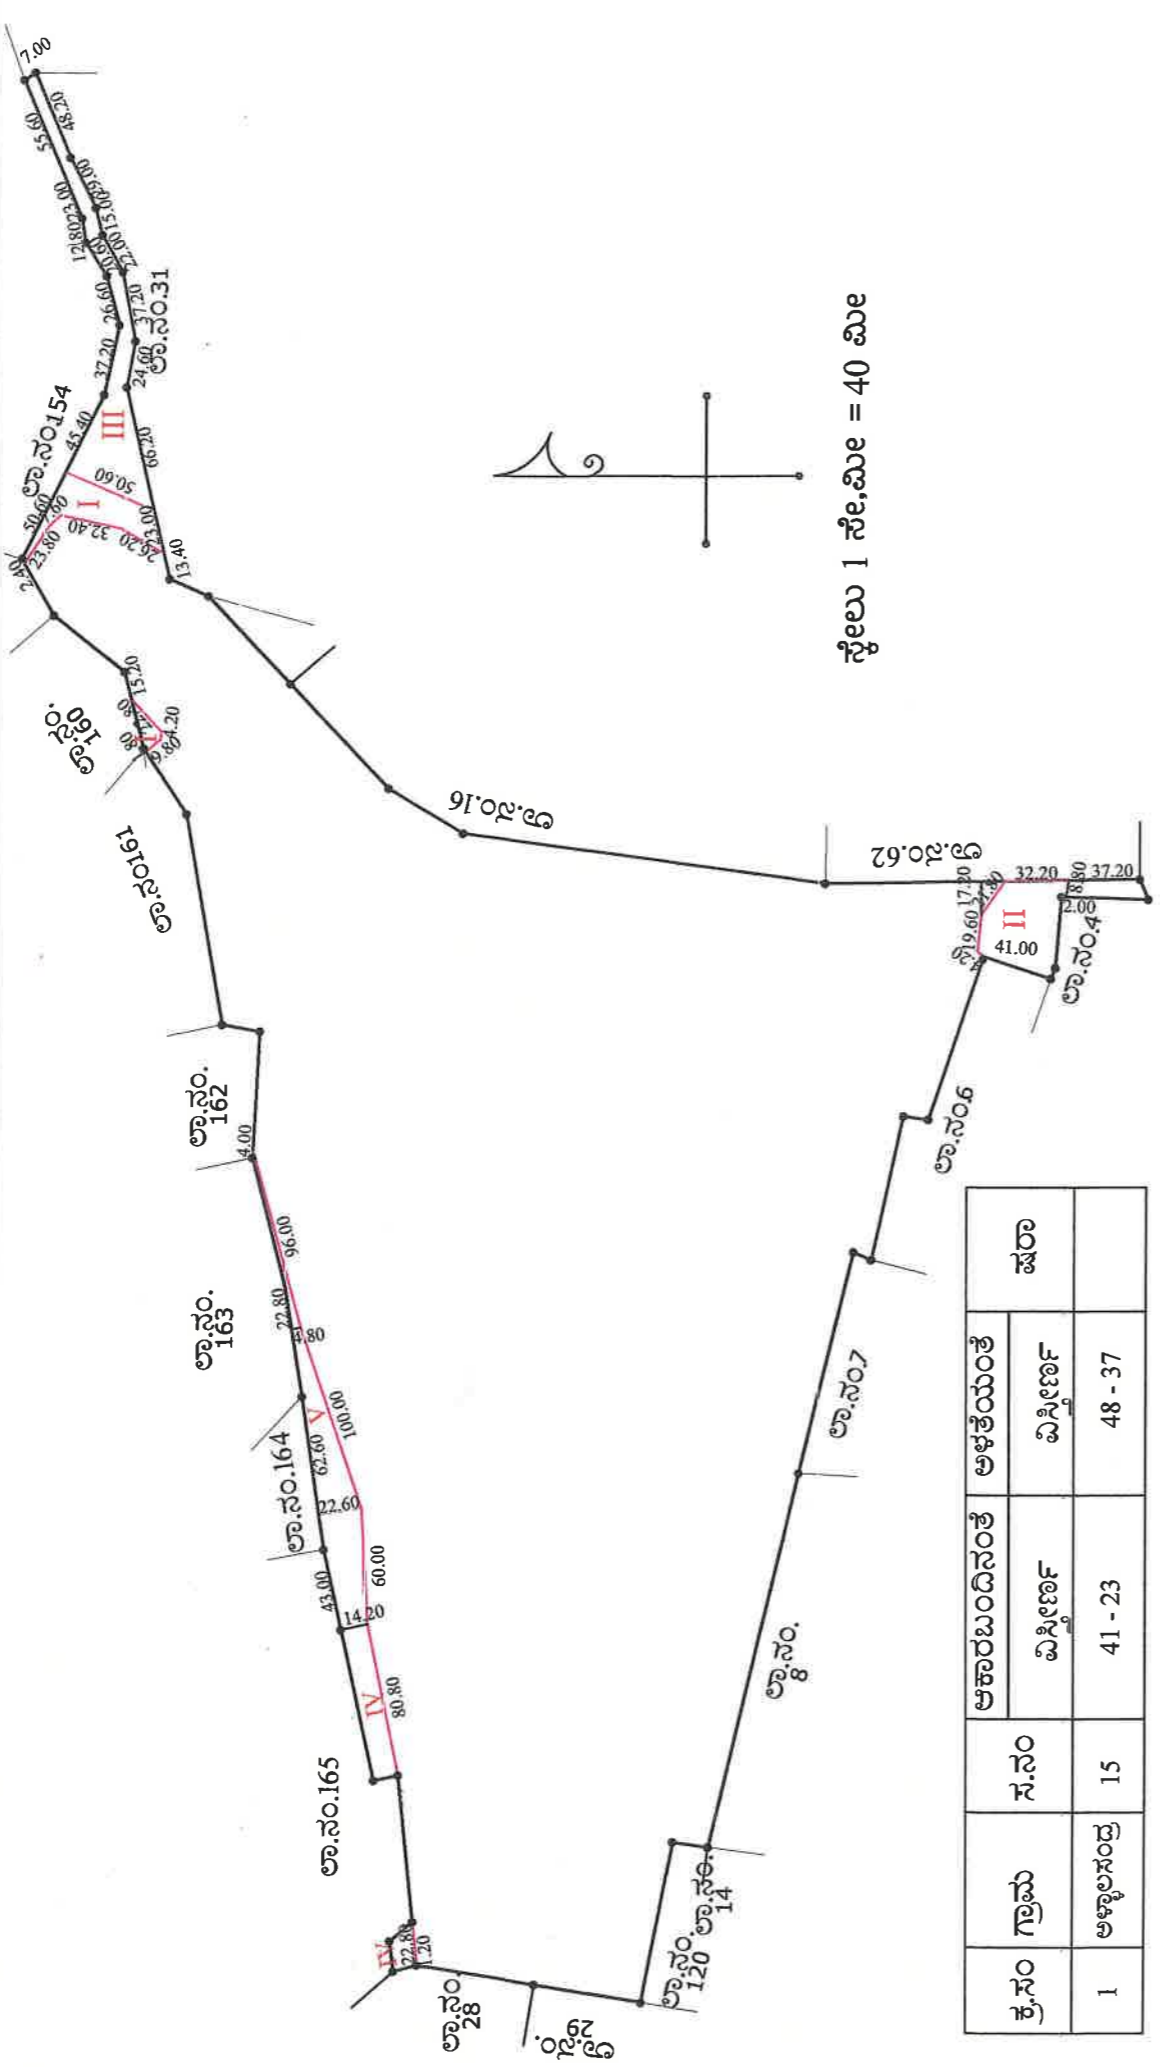

ಸ್ಕೇಲು 1 ಸೆ.ಮೀ = 40 ಮೀ

ಕ್ರ.ಸಂ	ಬ್ಲಾಕ್ ನಂ	ವತ್ತುವದಾರರ ಹೆಸರು	ವತ್ತುವರಿ ಸ್ವರೂಪ	ವಿಸ್ತೀರ್ಣ ಎ - ಗು
1	I	ಹಾಲಿ ರಸ್ತೆ	ಹಾಲಿ ರಸ್ತೆ	00 - 13
2	II	ಹಾಲಿ ರಸ್ತೆ ಮತ್ತು ಸ್ಮಶಾನ	ಹಾಲಿ ರಸ್ತೆ ಮತ್ತು ಸ್ಮಶಾನ	00 - 21
3	III	ಕೊಳಗೇರಿ ಪ್ರದೇಶದ ವಾಸಿಗಳು	ಕೊಳಗೇರಿ ಪ್ರದೇಶ ಮನೆಗಳು	00 - 34
4	IV	ಕೊಳಗೇರಿ ಪ್ರದೇಶದ ವಾಸಿಗಳು	ಕೊಳಗೇರಿ ಪ್ರದೇಶ ಮನೆಗಳು	00 - 23
5	V	ಕರ್ನಾಟಕ ಗೃಹ ಮಂಡಳಿ	ವಾಸದ ಮನೆ ಹಾಗೂ ರಸ್ತೆ	00 - 15
				2 - 26

ಈ ಹಿಂದೆ ಅಳತೆಯಾಗಿರುವ ನಕ್ಷೆಯನ್ನು ಖಾಯಂ ಇಟ್ಟು ಈಗಿನಂತೆ ಅಳತೆ ಮಾಡಿದ ನಕ್ಷೆಯಲ್ಲಿ ವತ್ತುವರಿ ಪ್ರದೇಶಕ್ಕೆ ಬದಲಾವಣೆಯಾದಂತೆ ನಕ್ಷೆ ತಯಾರಿಸಿದೆ.
 ಷರಾ : ಈ ಹಿಂದೆ ಸದನ ಸಮಿತಿ ಮತ್ತು ಅಯುಕ್ತರು ಭೂಮಾಪನ ಕಂದಾಯ ವ್ಯವಸ್ಥೆ ಮತ್ತು ಭೂದಾಖಲೆಗಳ ಇಲಾಖೆ ರವರ ಆದೇಶದ ಸಂಖ್ಯೆ : SSLR/EST/TD/GC-025/2015-16 ರಂತೆ ಅಳತೆಯಾಗಿರುವ ನಕ್ಷೆಯನ್ನು ಖಾಯಂ ಇಟ್ಟು ಈಗ ಅಳತೆ ಕಾರ್ಯ ಪೂರೈಸಿ ನಕ್ಷೆ ತಯಾರಿಸಿದೆ.

ತಹಸೀಲ್ದಾರ್
 ತಹಾಸಕರು
 ಯಲಹಂಕ ತಾಲ್ಲೂಕು.

ಭೂದಾಖಲೆಗಳ ಸಹಾಯಕ ನಿರ್ದೇಶಕರು
 ಬೆಂಗಳೂರು ಯಲಹಂಕ ತಾಲ್ಲೂಕು

ಗ್ರಾಮ ಅಡಳಿತ ಅಧಿಕಾರಿ
 ಬ್ಯಾಟರಾಯನಪುರ ಕಂದಾಯ ವೃತ್ತ
 ಯಲಹಂಕ-2 ಹೋಬಳಿ
 ಯಲಹಂಕ ತಾಲ್ಲೂಕು

ತಹಸೀಲ್ದಾರ್
 ಯಲಹಂಕ ತಾಲ್ಲೂಕು
 ಬೆಂಗಳೂರು.