


ಇದನ ಸಮತಿ ಸೂಚನೆಯಂತೆ ಮತ್ತು ಆಯುಕ್ತರು. ಭೂಮಾಪನ ಕಂದಾಯ ವ್ಯವಸ್ಥೆ ಮತ್ತು ಭೂದಾಖಲೆಗಳ ಇಲಾಖೆ ರವರ ಆದೇಶ ಸಂಖ್ಯೆ :
 SSL/EST/TD/GC-025/2015-16 ರಂತೆ ರೀ.ಸ.ನಂ. 102. . . . ರ ಕರೆ/ಕಟ್ಟಿ ಬಾಬು ಅಳತೆಯಿಂದ ತಯಾರಿಸಿದ ನಕ್ಷೆ.


ಆಕಾರಬಂದಿನಂತೆ ವಿಸ್ತೀರ್ಣ

 ಎ.ನಂ 66-18 ಅಳತೆಯಂತೆ ವಿಸ್ತೀರ್ಣ ಎ.ನಂ 66-18

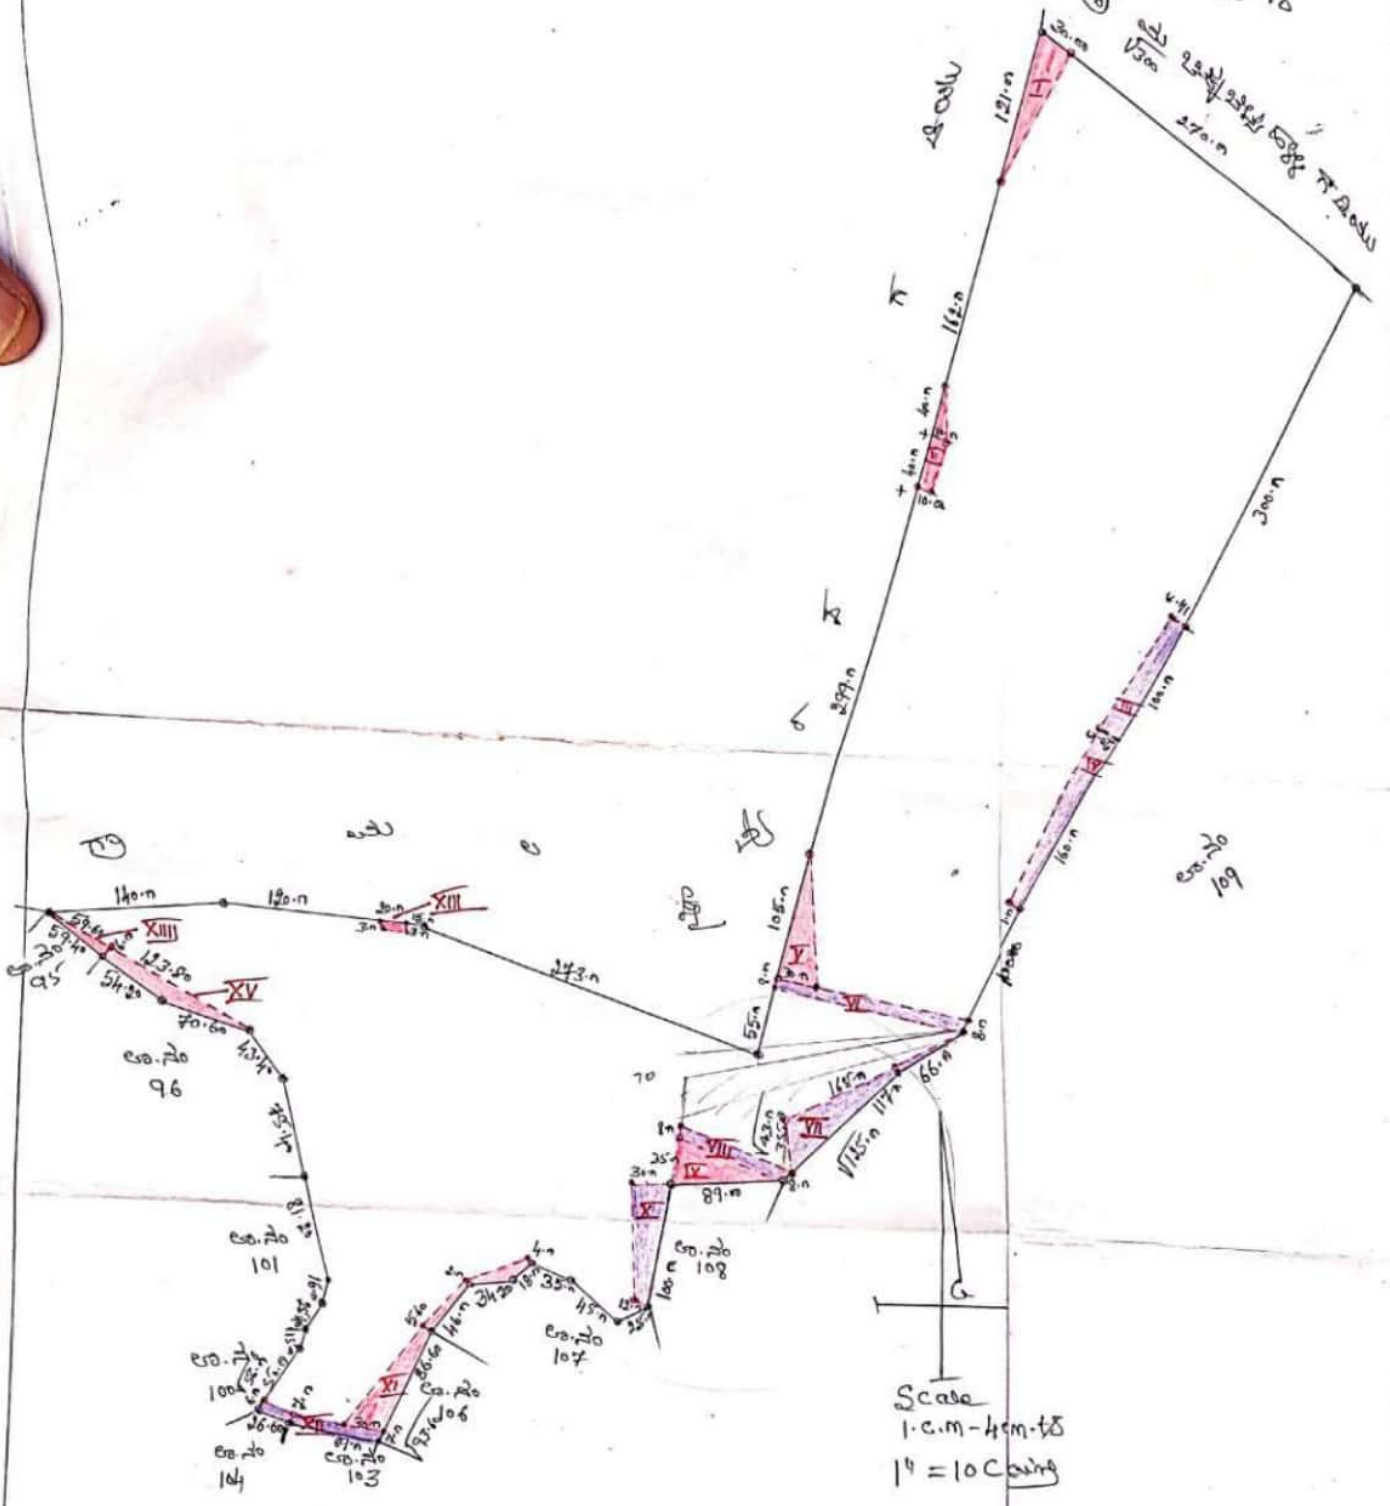

Scale
 1.c.m-40.m


